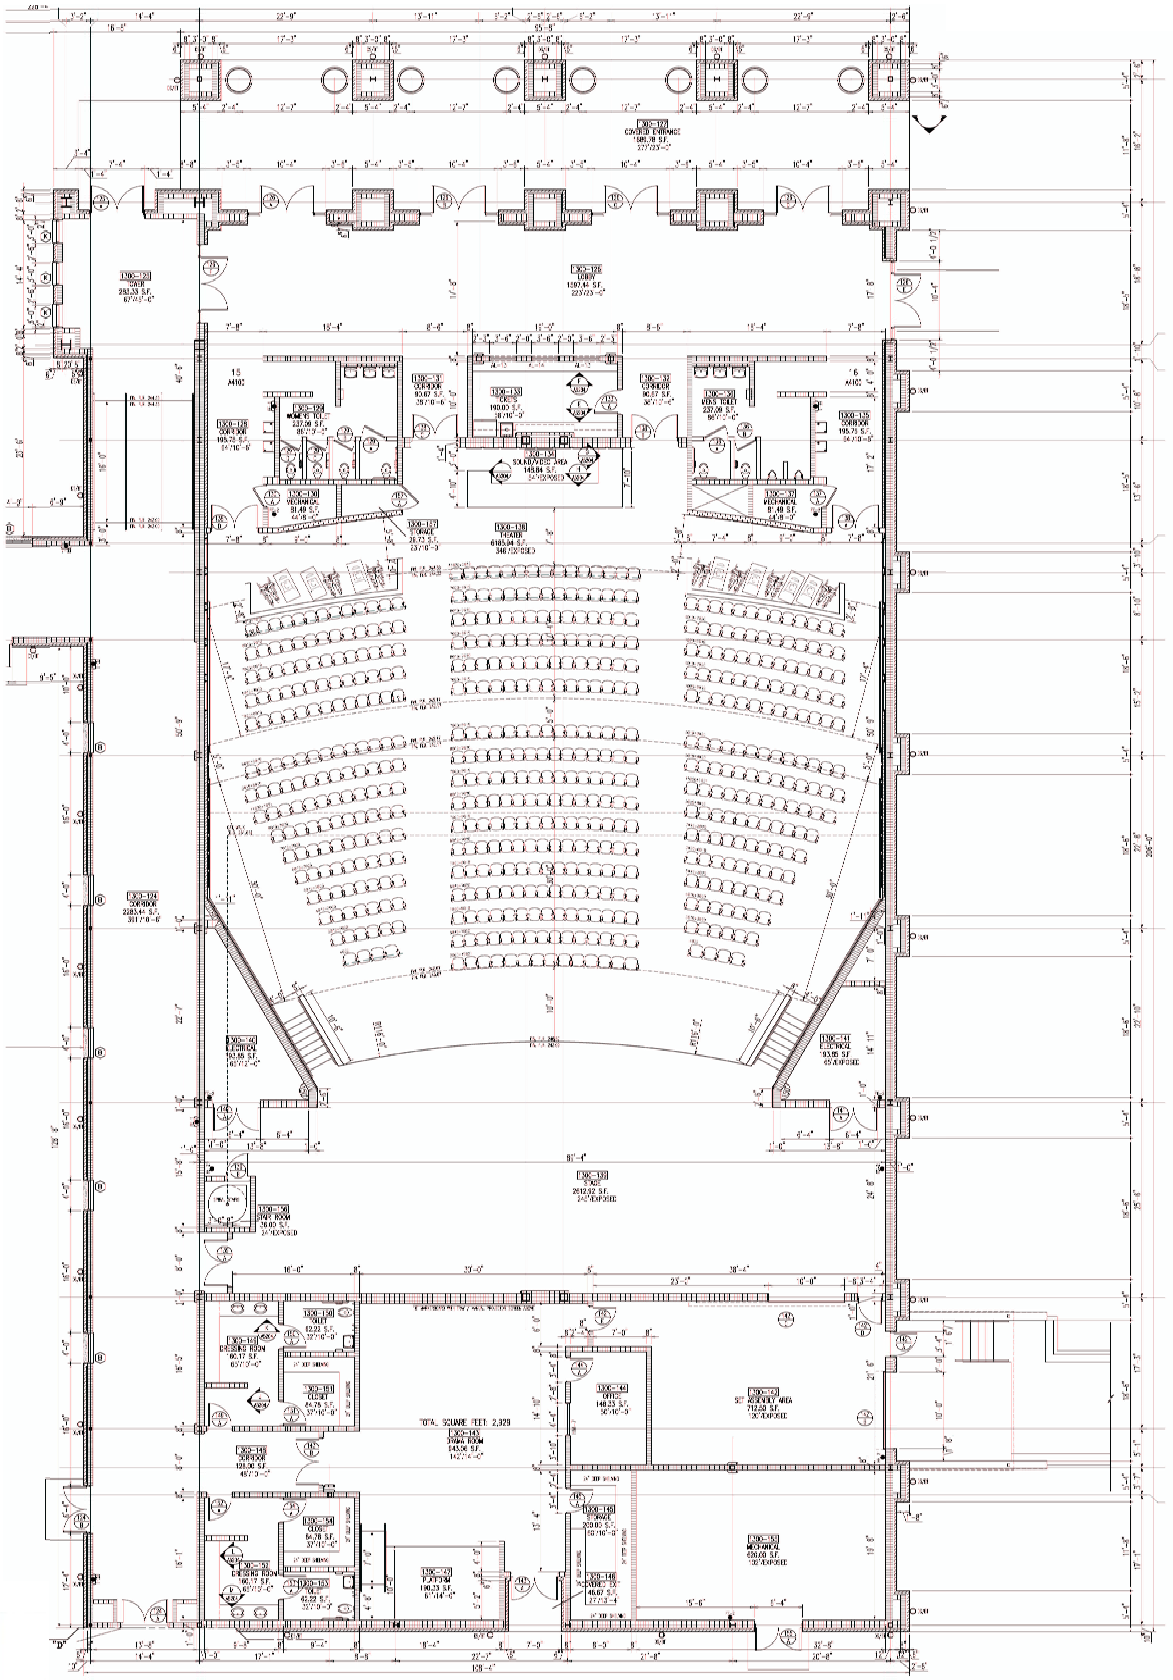

a+b architects